מקרא

🟦 מתקן קיים
🟩 מתקן מתוכנן
🟪 מתקן קיים לשדרוג
🟩 שטח אפשרי לתכנון מערך MBR

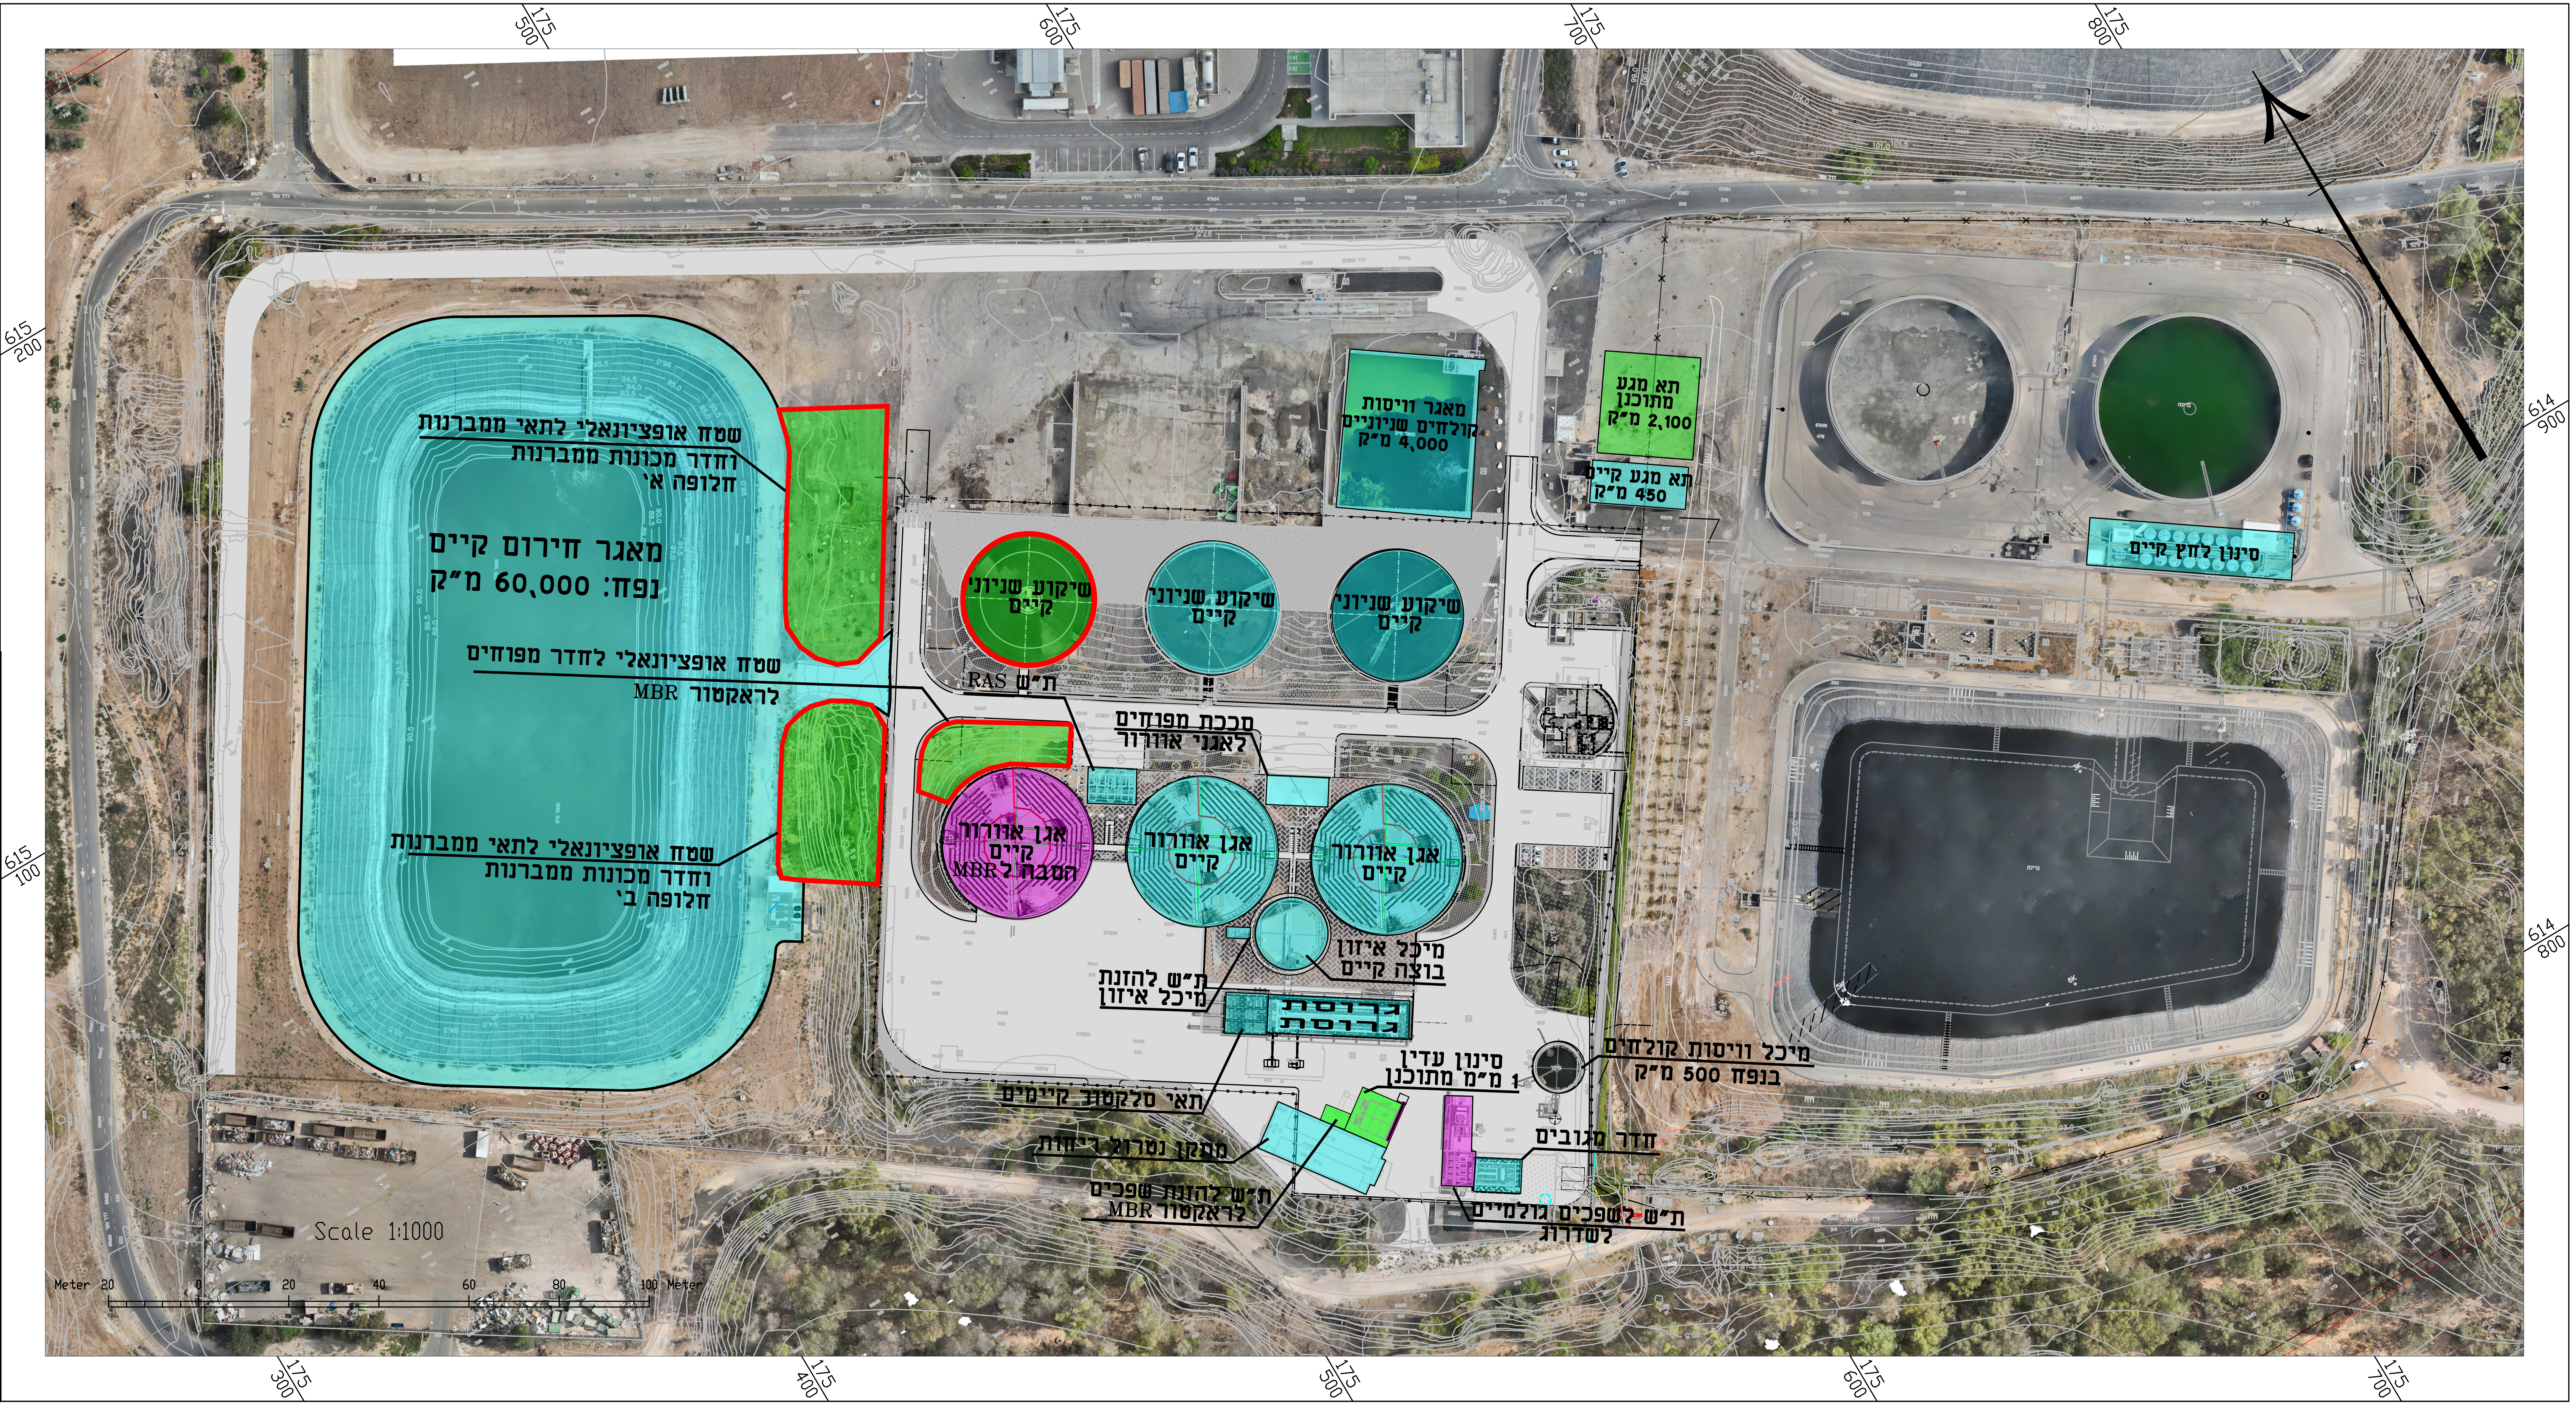
175/500
175/600
175/700
175/800
615/200
615/100
614/900
614/800
175/300
175/400
175/500
175/600
175/700
שטח אופציונאלי לתאי ממברנות וחדר מכונות ממברנות חלופה א'
מאגר חירום קיים נפח: 60,000 מ"ק
שטח אופציונאלי לחדר מפוחים לראקטור MBR
שטח אופציונאלי לתאי ממברנות וחדר מכונות ממברנות חלופה ב'
מאגר ויסות קולחים שניוניים 4,000 מ"ק
תא מגע מתוכנן 2,100 מ"ק
תא מגע קיים 450 מ"ק
סינון לחץ קיים
שיקוע שניוני קיים
שיקוע שניוני קיים
שיקוע שניוני קיים
ת"ש RAS
סככת מפוחים לאגני אוורור
אגן אוורור קיים הסבה ל MBR
אגן אוורור קיים
אגן אוורור קיים
מיכל איזון בוצה קיים
ת"ש להזנת מיכל איזון
גרוסת
גרוסת
סינון עדין 1 מ"מ מתוכנן
מיכל ויסות קולחים בנפח 500 מ"ק
תאי סלקטור קיימים
מתקן נטרול ריחות
חדר מגובים
ת"ש להזנת שפכים לראקטור MBR
ת"ש לשפכים גולמיים לשדרוג
Scale 1:1000
Meter 20 0 20 40 60 80 100 Meter

שינוי מס' Rev. No.	מהות/נושא השינוי Subject / Nature of Revision	תאריך Date	תכנן Design.	אישר Approv.

שינויים בתכנית REVISIONS & AMENDMENTS

על הקבלן לבדוק את המידות והתאמתן למציאות
בכל מקרה של אי התאמה, סתירה, או טעות, עליו להודיע
למתכנן לפני התקדמות הביצוע!

מכון התקנים הישראלי ISO 9001:2000

☐ לעיון ■ למכרז ☐ לביצוע

הוכן עבור: Prepared for:
מי קרית גת

ת.ל.מ
מהנדסים (ש.ג.) בע"מ
רחוב היוזמה 2, טירת הכרמל
T.L.M
ENGINEERS Ltd.
2 HAYOZMA St.,TIRAT HACARMEL, ISRAEL
TEL. 04-8509595 E-mail:hgm@telem.co.il
Zip code: 3912001
קבוצת ת.ל.מ | ח.ג.מ
תכנון תשתיות ומתקנים הנדסיים

נושא שרטוט: Subject of Drawing:
תכנית כללית
הסבת ראקטור מס' 3
ל- MBR

הפרוייקט: Project:
שדרוג מט"ש קרית גת
הרחבת המט"ש ל-31,000 מק"י

נתיב פנימי לקובץ: File path :P:\telem\Benny\2279 – matash Kgat – 81000\Tech\DWG\MBR 31000\2279-0_mechraz.dwg

מספר שרטוט: Drg. No. 2279-0
מספר תיק: File No. 2279
קנה מידה Scale 1:1000
אישר Approved by
בדק Checked
שרטט Drawn
תכנן Designed by
שם Name: ע.זמיר
חתימה Sign.
תאריך ושעה Date and time: 22/10/2025 15:13:46

P:\telem\Benny\2279 - matash Kgat - 81000\Tech\DWG\MBR 31000\2279-0_mechraz.dwg, 22/10/2025 15:13:32, DWG To PDF.pc3